


No.1

【床の割は別紙参照】




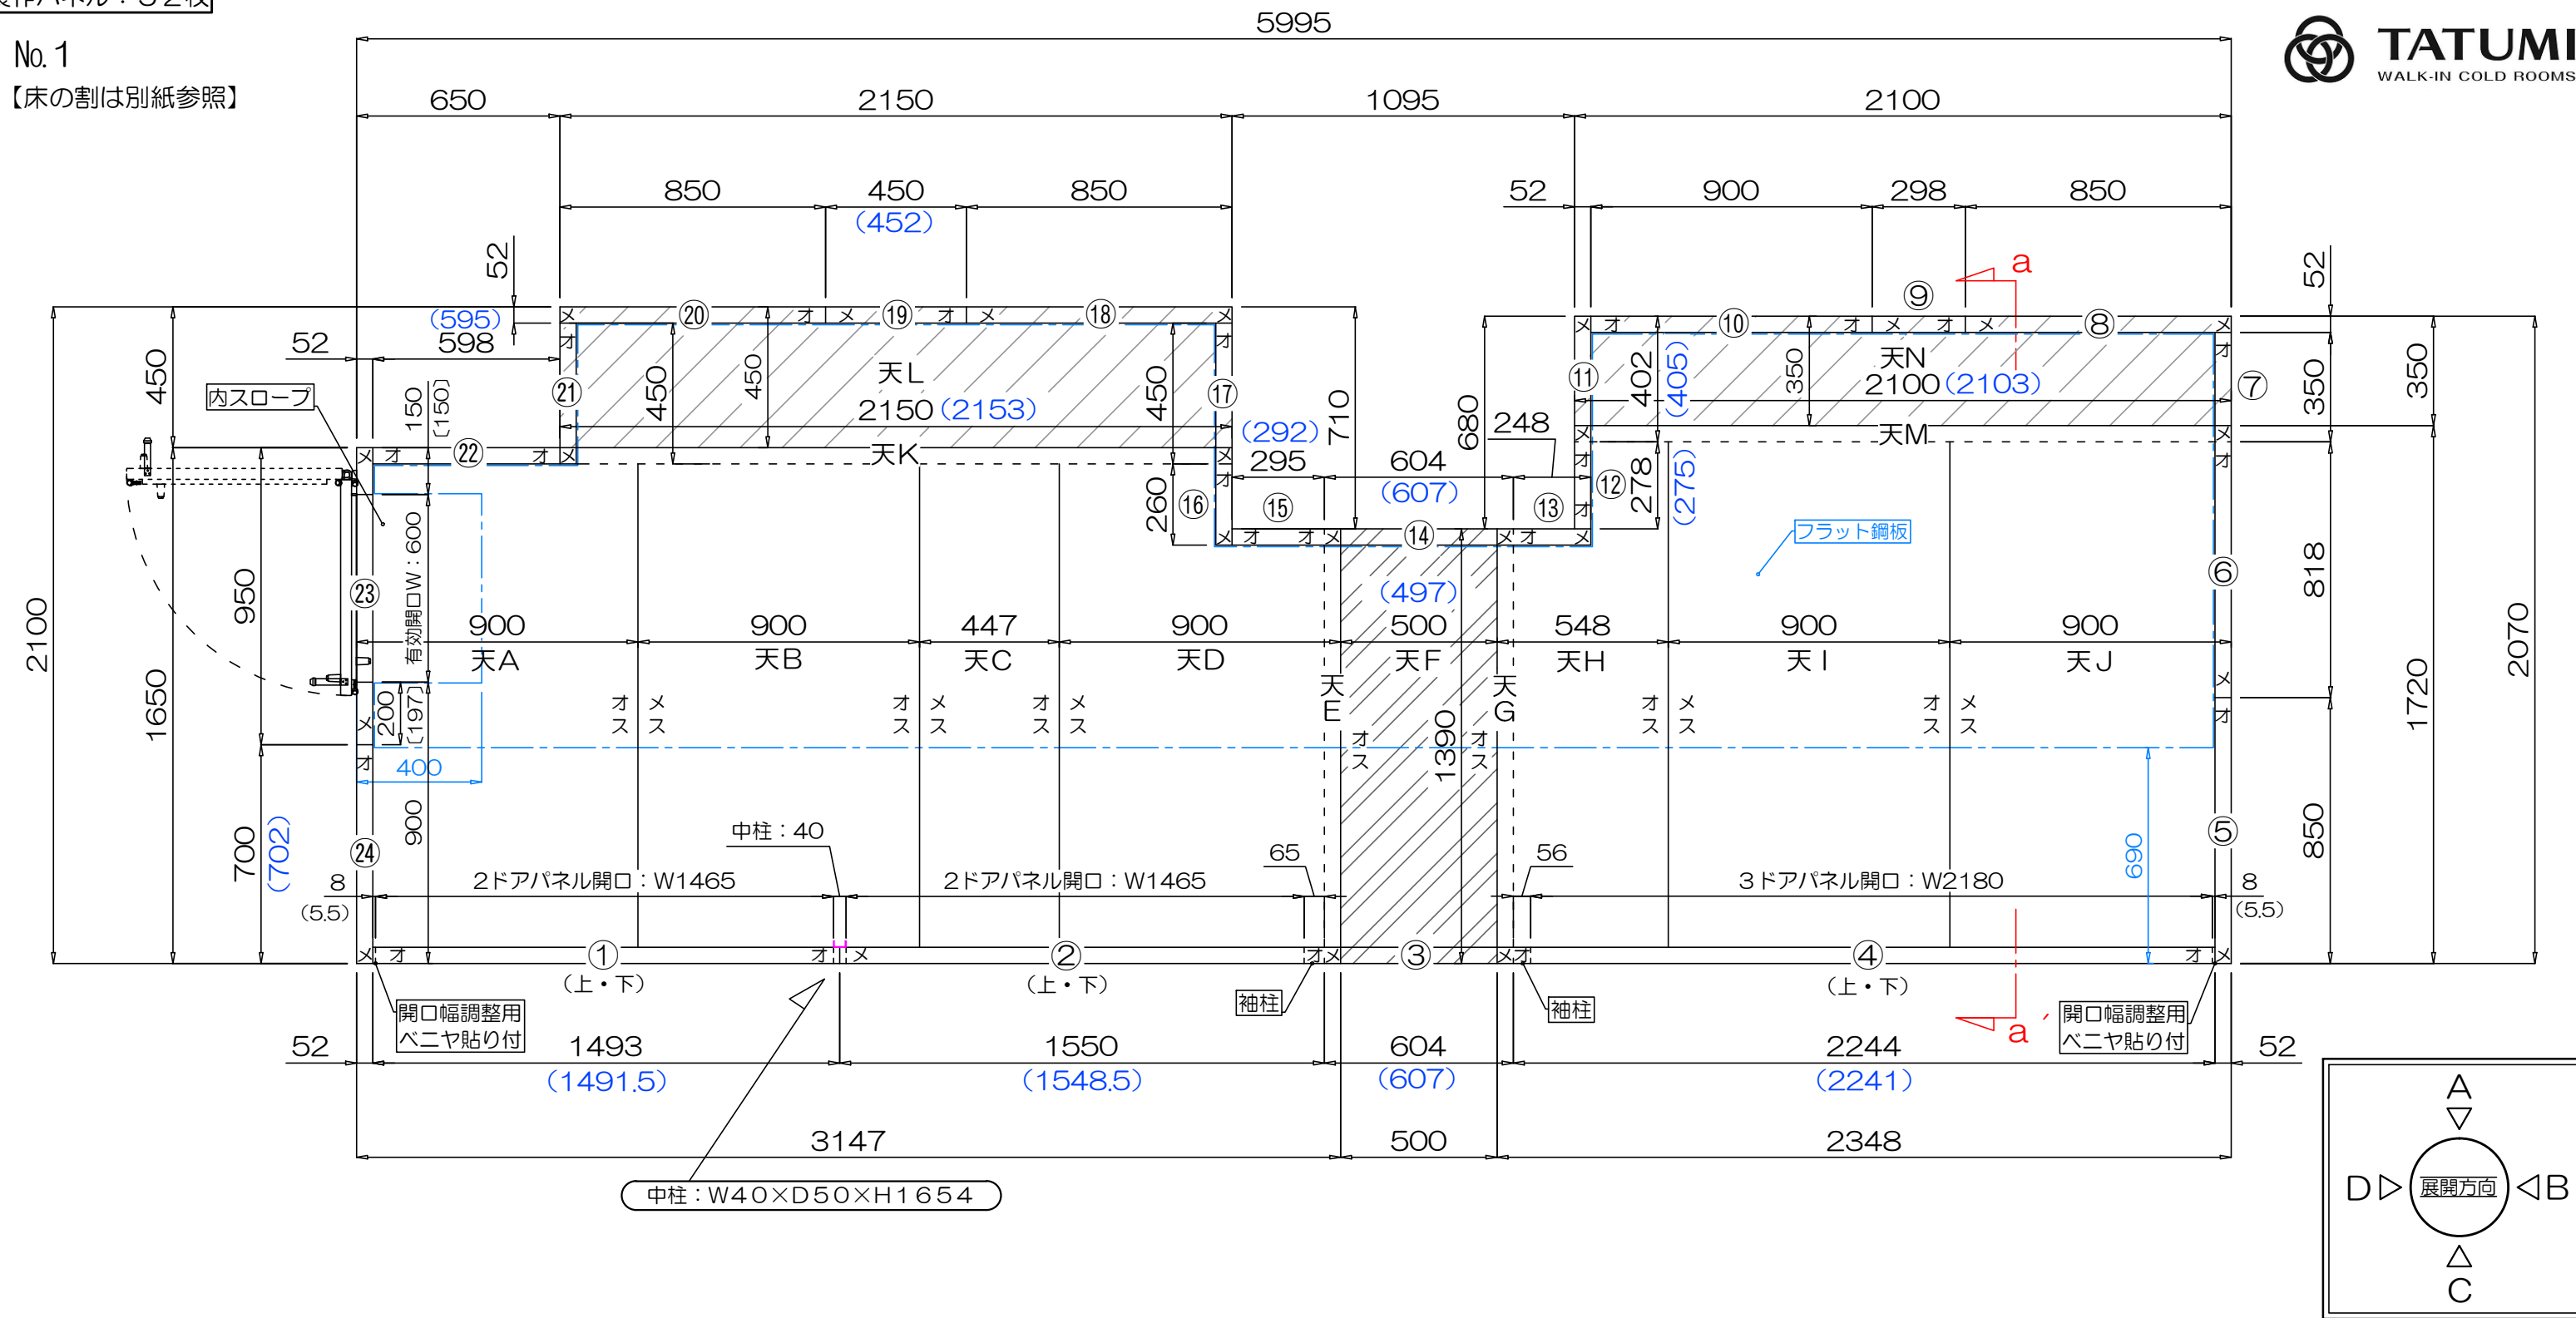




住所	
客先名	
タイプ	変則7ドアウォークインタイプ・床付き・天井段差
外寸法	W5995×D2100×H2354
内外装	カラー鋼板0.35t 色：アイボリー
断熱材	52mm硬質ウレタンフォーム注入発泡
大扉の仕様	左開き：特W600×H1850ズリ ハンドル：A-178-2（マグネット仕様） 蝶番：FB-744NLH パッキン：挿し込み式パッキン/ズリパッキン
有効開口寸法 金具等	
壁パネルH	③④ H1870 ⑦~⑪⑰~⑳ H2050 H2250 上426 / 下168
床パネル	52mm（9mmベニヤ入れ）
スキット	なし

注意事項 その他	<ul style="list-style-type: none"> 床、天井、壁、床パネルの連結はロータリーロック仕様 扉枠製作注意！製作寸法H1813 扉製作注意！特寸W600
付属品	<ul style="list-style-type: none"> 組立部品 ドアストッパー フラット鋼板 6.53㎡（スロープ採寸後取り付け） 中柱補強材 アルミ・コの字型 40×20×2100 →1本 袖柱 H1654 →2本
納期	
お客様 担当者	
訂正事項	

製作部門	木工	板金	枠材 たたき	注入	お客様 確認印	月 日
チェック項目						お手数ですが ご捺印下さい
外寸法					承認印	
内外装						作成者
断熱材						
スキット						
扉開口：左右						
ファスナーピン方向						
枠材：オス メス						
確認印 又はサイン						
所要時間	会社出発	現場出発	現場着	会社着		

(大扉+扉枠 立面図)

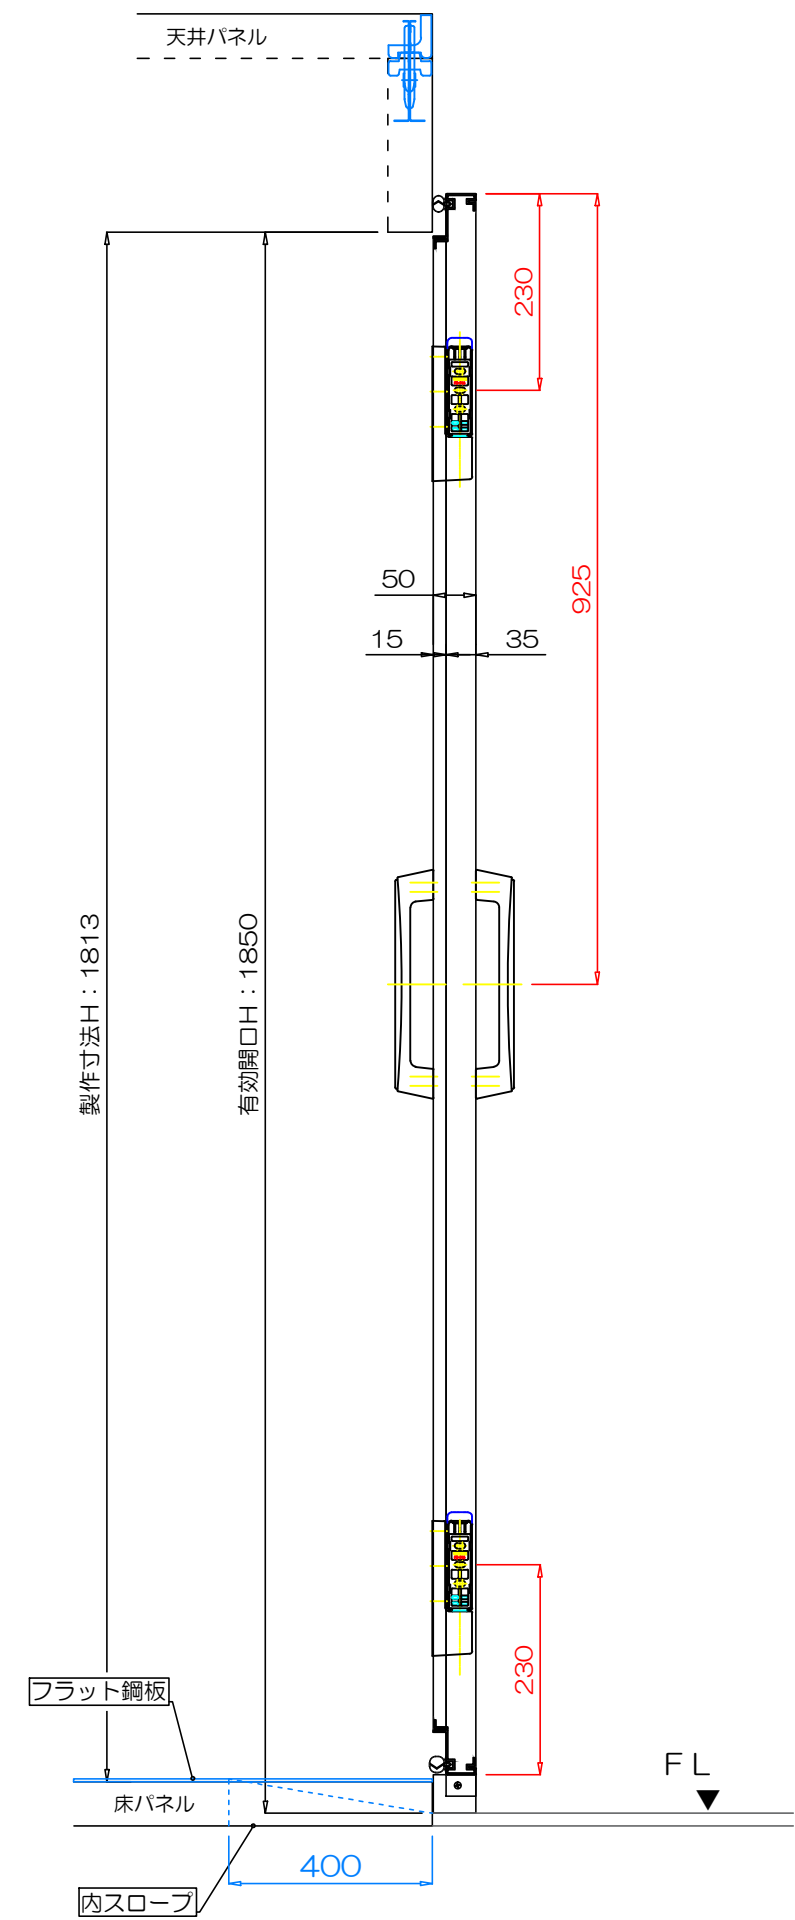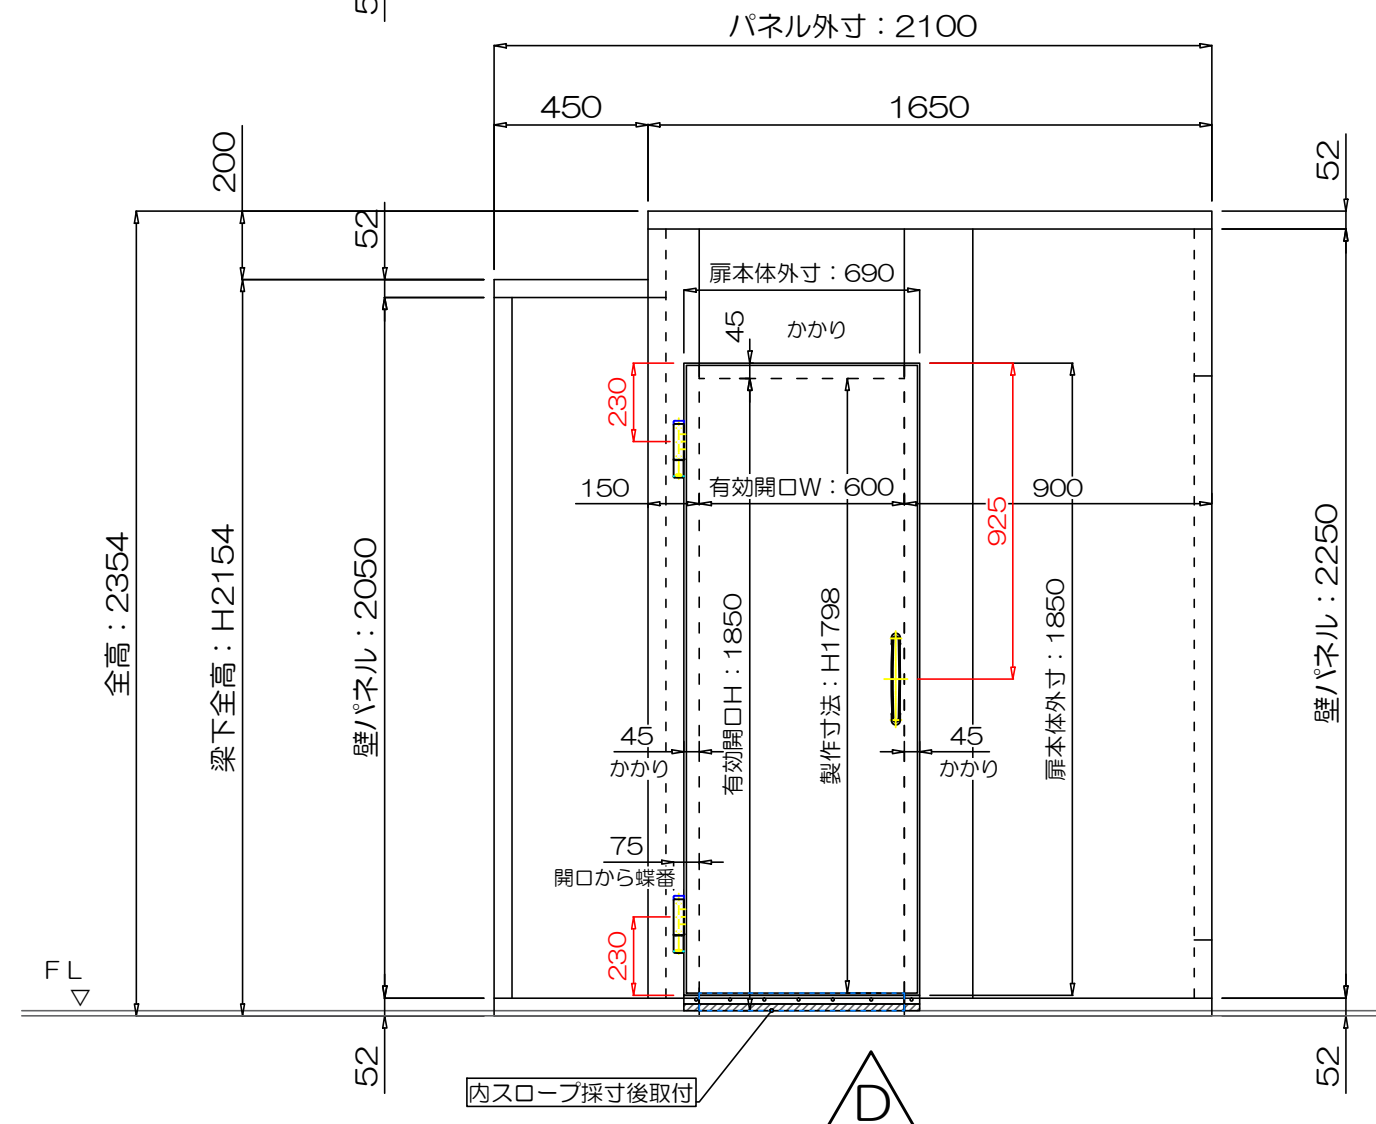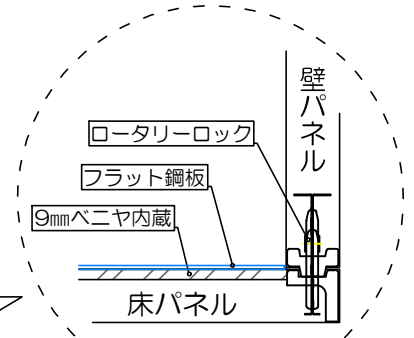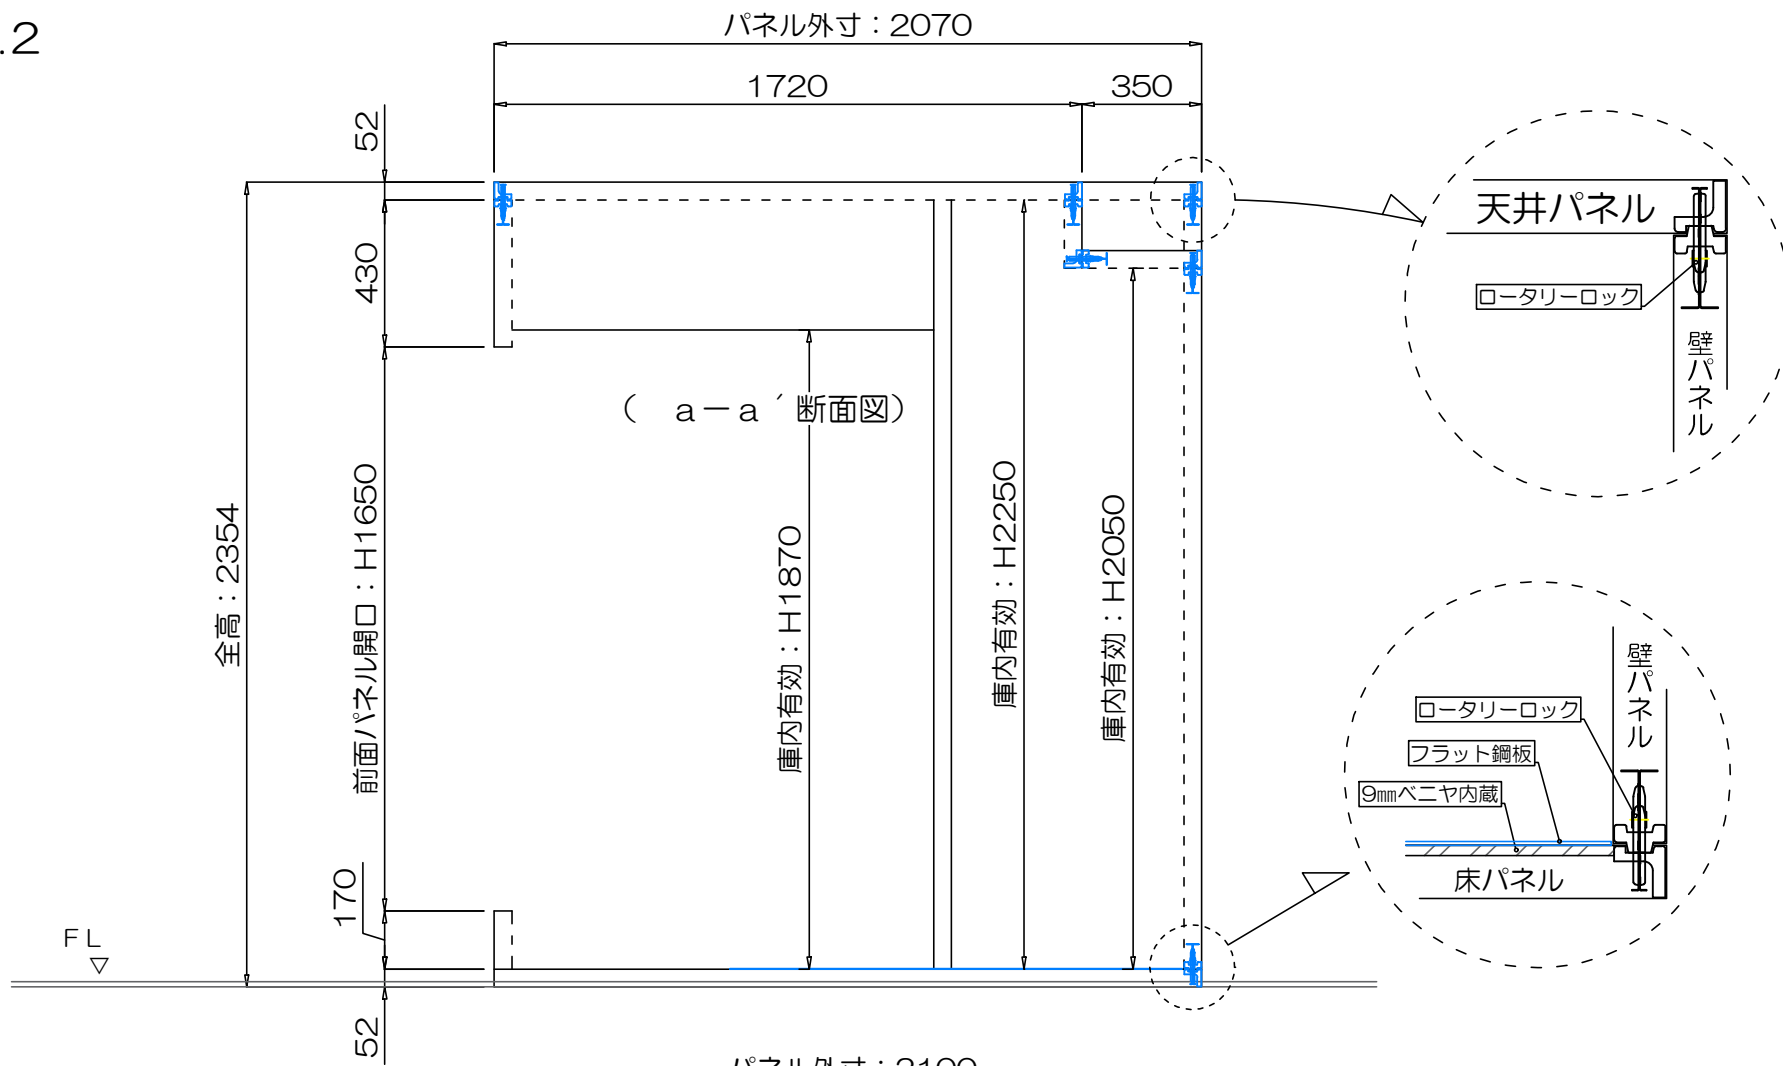

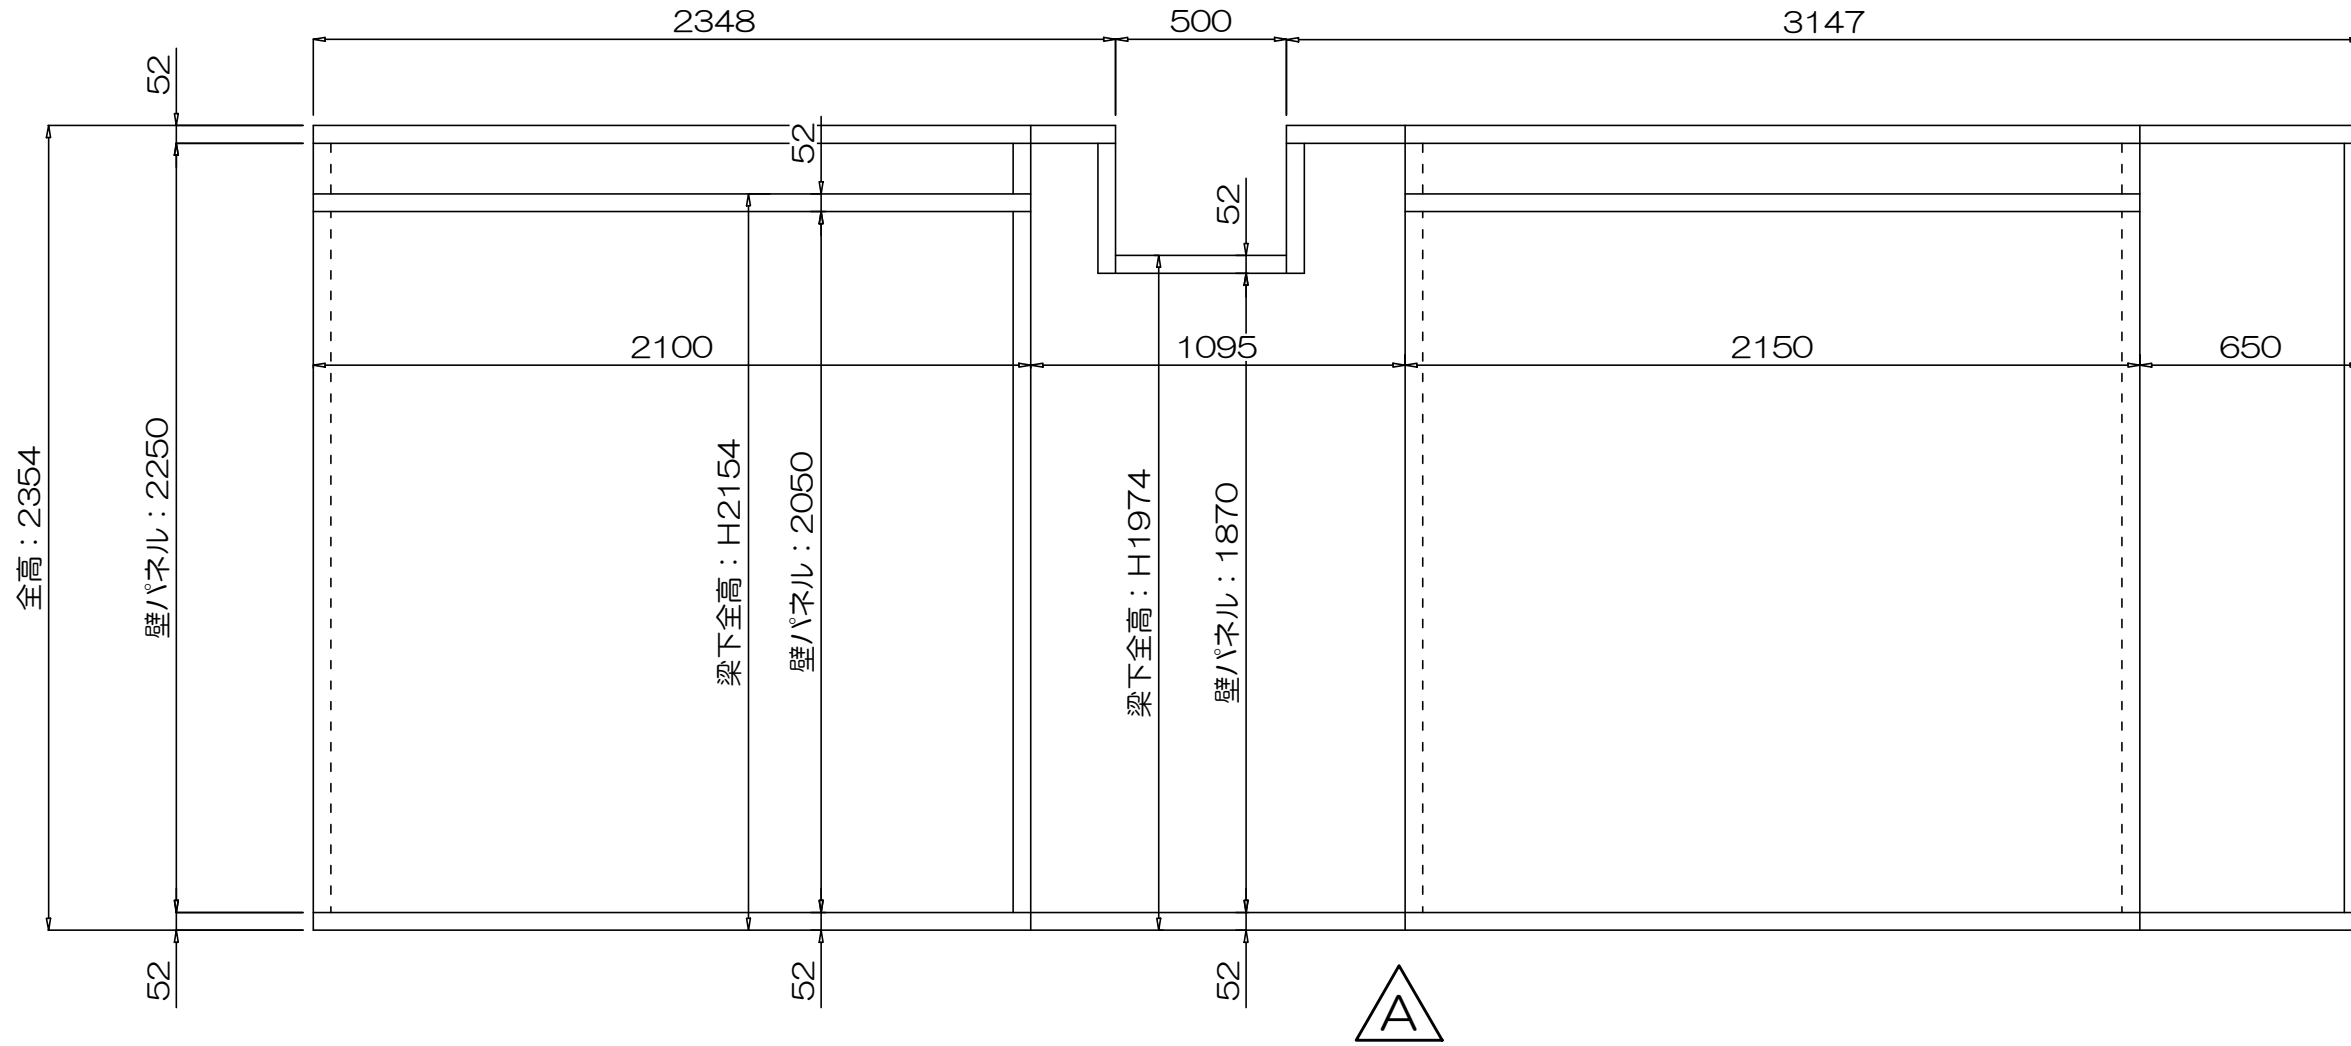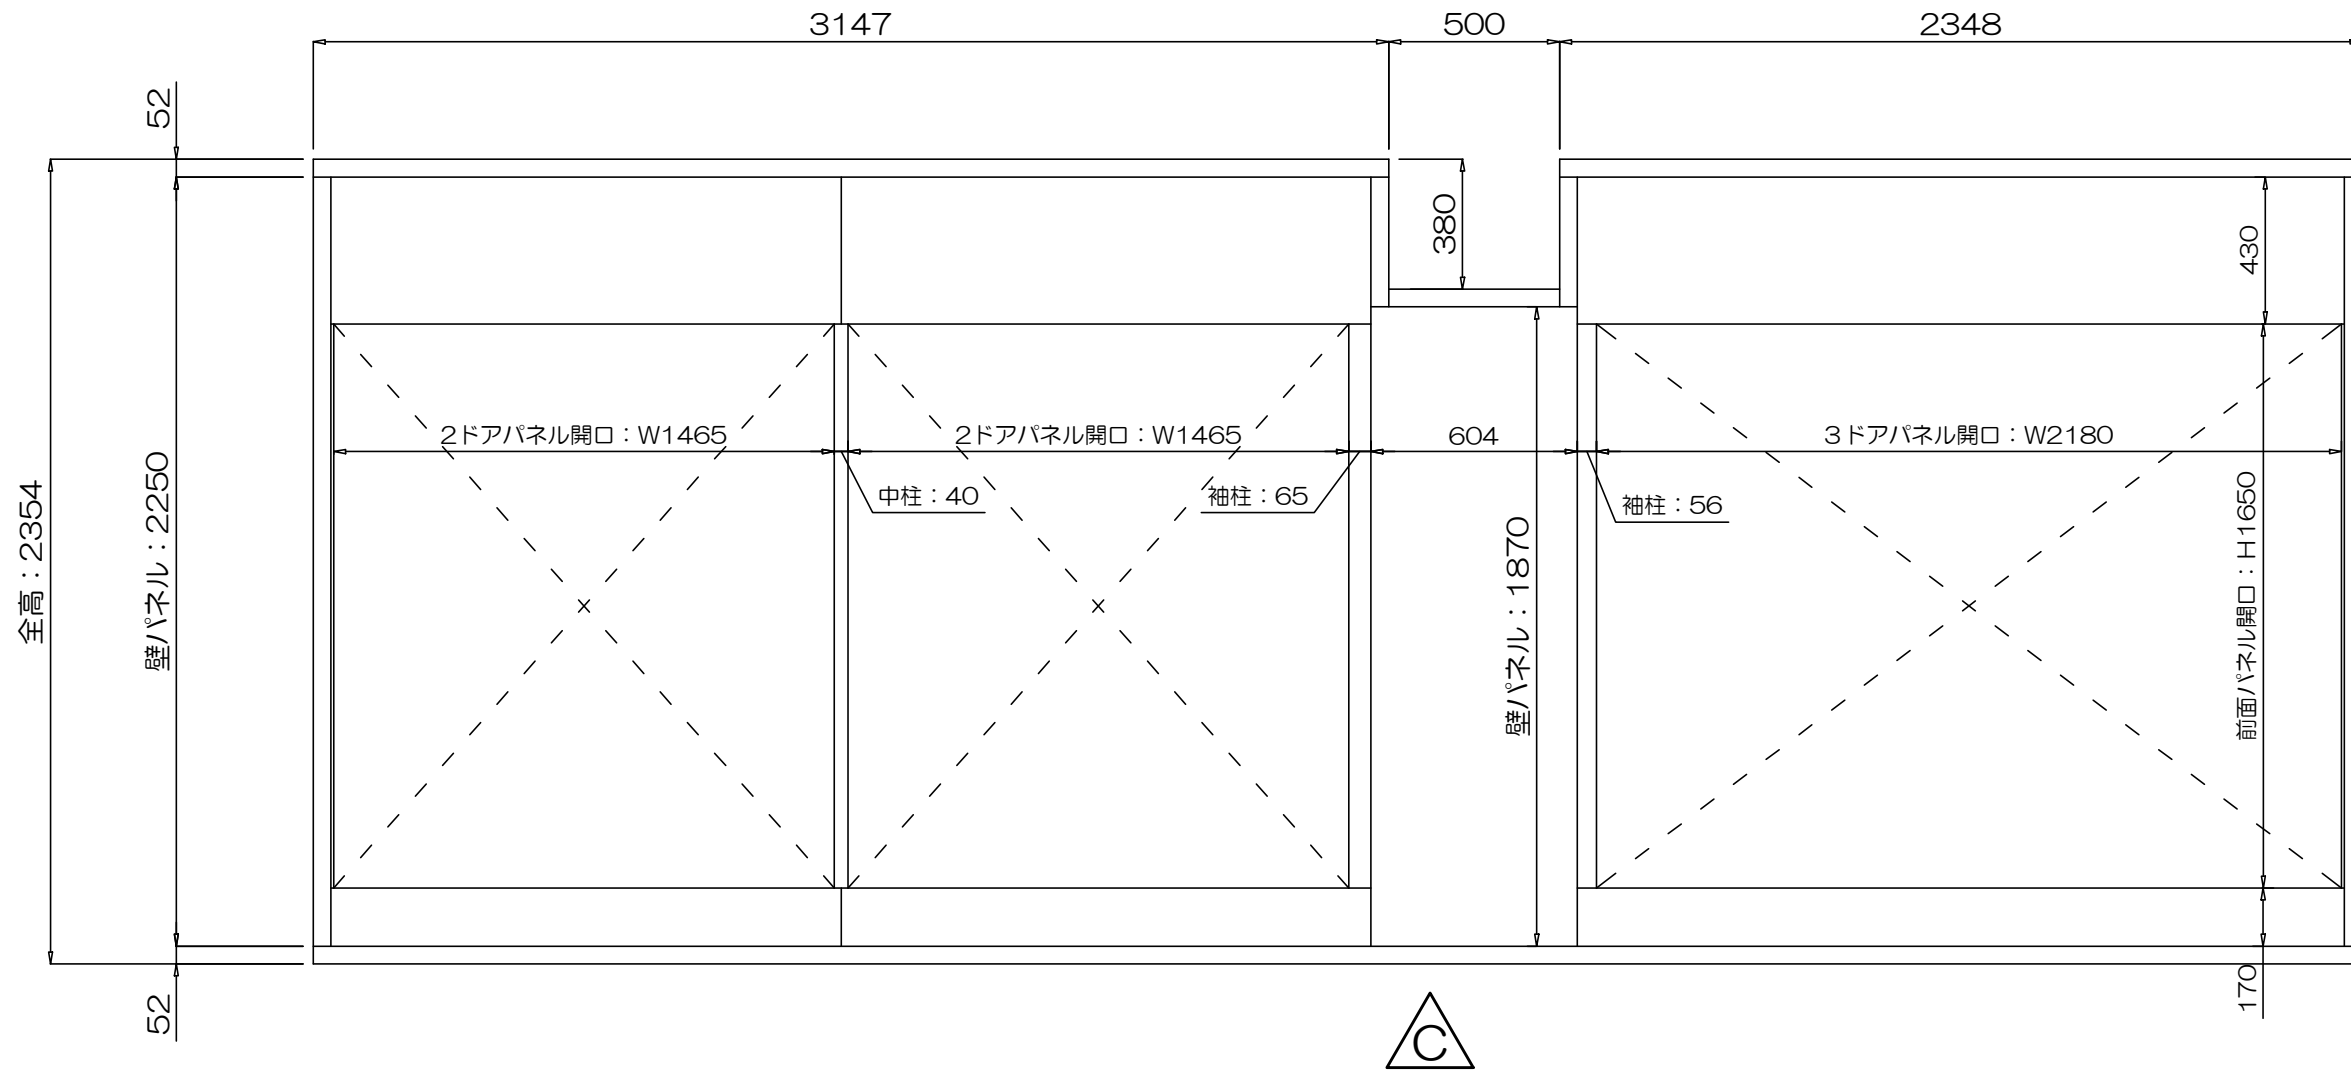

【立面図・背面側】

